


r. 1765 – 1769 – Huberova tušová kresba

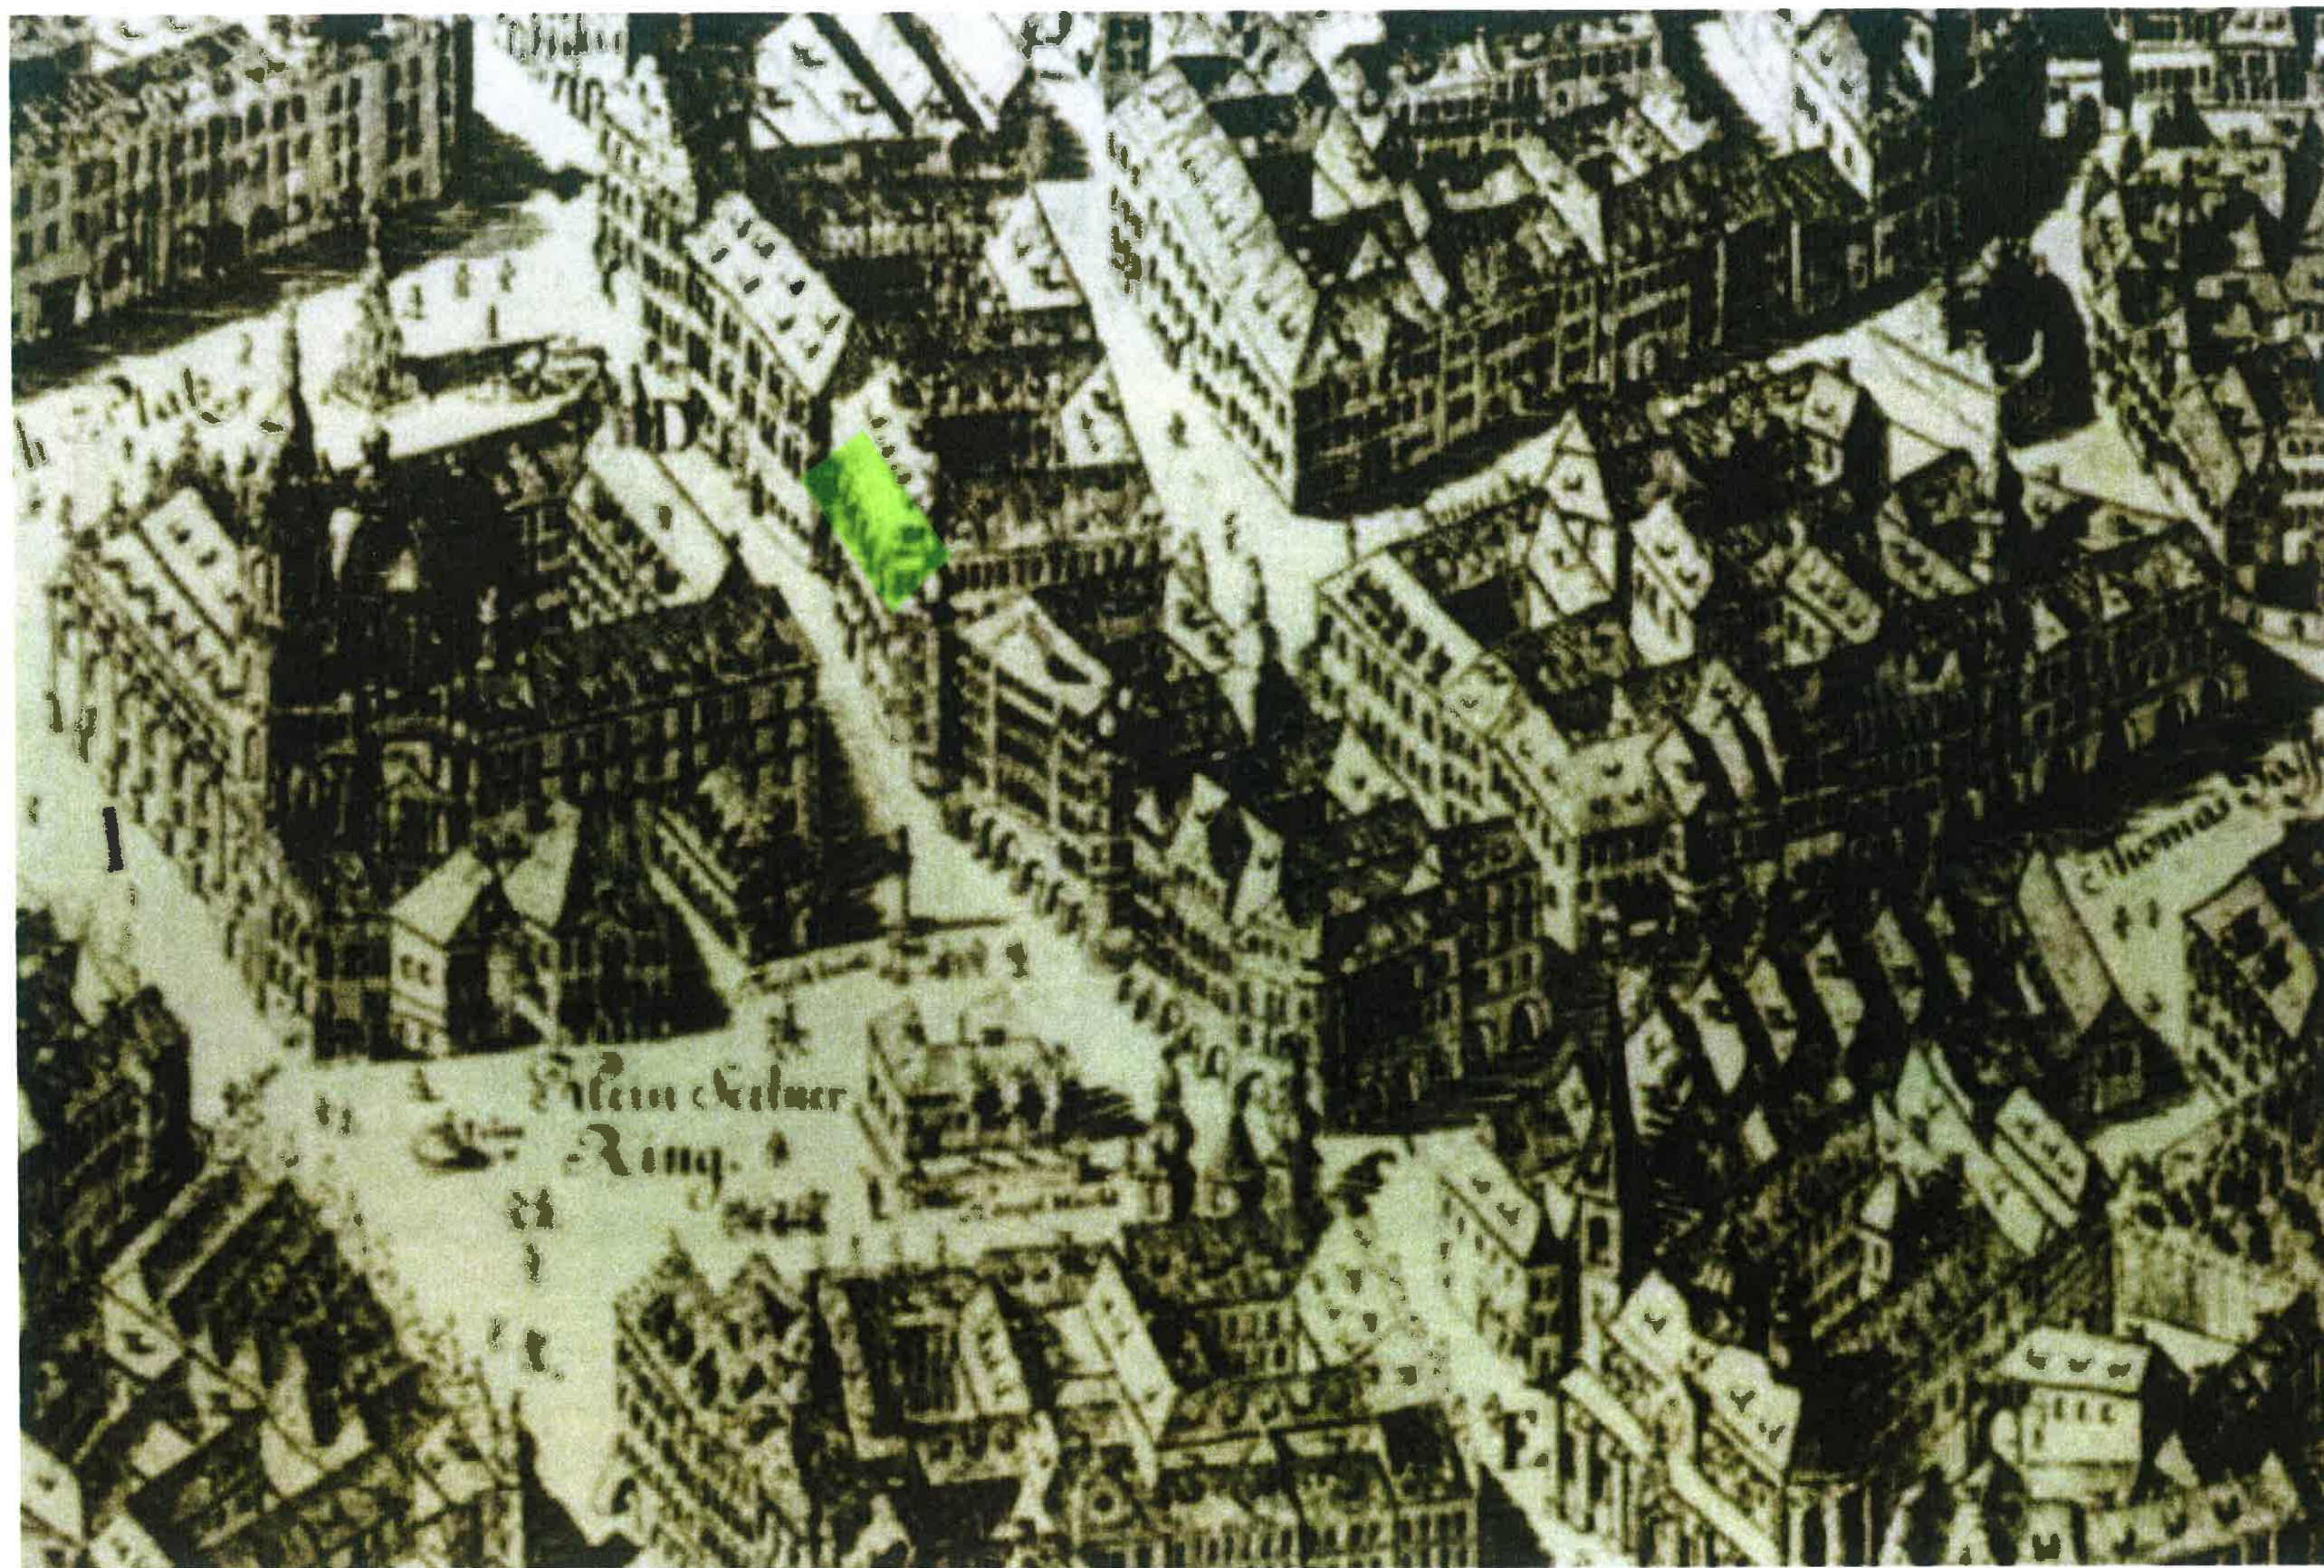

Zeleně označen jednotka sal. 205

divadelní
sál
↓

Z

Alte Schule des Jesuiten-Klosters

THURMICKÁ

9

*Stube und Kuchentisch
für die
Klosterbrüder*

allgemeine Congregation


K. I. Dienzenhofer

4 K. I. Dienzenhofer,
plán budovy
jezuitského gymnasia
na Malé Straně
z r. 1726,
2. patro
(SÚA, sign. SČM
1726/IX/c/19).

INEMOVNÍ

Stavba historického mlékárny
Překopelny ulice II. patro

č. 1-III.

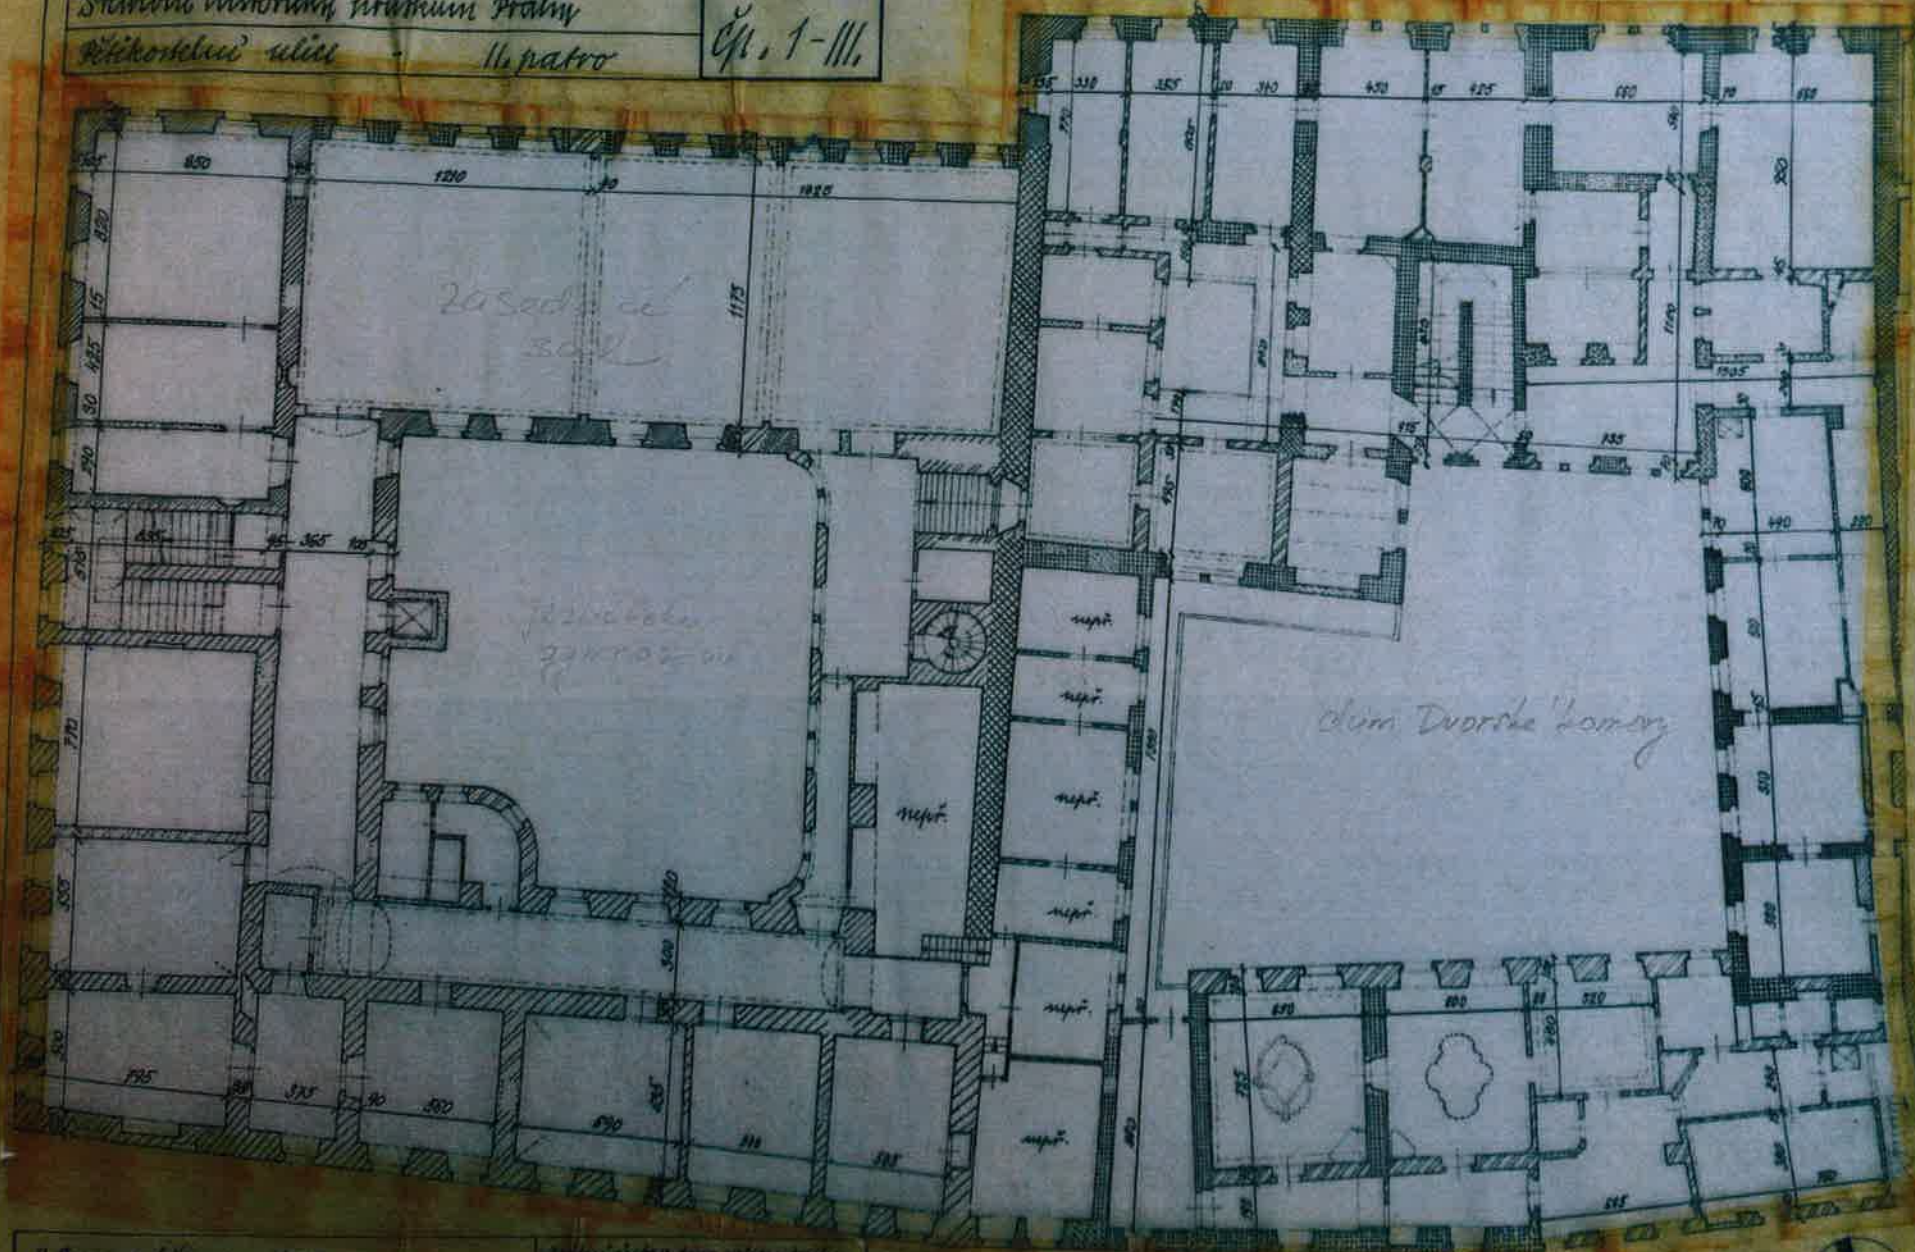

V Praze v únoru 1968

1:200

Ing. J. Pátek

Stavba mlékárny pro výrobu
másla a sýra v Praze

např. místnosti a přístřešky

GGT 16 11. 1968



Čo.1/III. - Hlavní zasedací sál - 2. patro hlavní budovy.-
Pétikostelní ulice.



Čp. 1/III. - Pohled směrem k východu do čela zasedacího sálu-
2. patro hlavní budovy . - Petikostelní ulice.




Čp. 1/III. - 2. patro hlavní budovy. Strop shromažďovací-
ho sálu . - Pězikostelní ulice.

SÚBPHO - posťahový a funkčný program potreb Poslaneckej snemovny Parlamentu ČR
1997



Č. MÍST. ÚČEL MÍSTNOSTI POČET MÍST

201	CHODBA	
202	SCHODIŠTĚ	
203	PŘEDSÍN WC	
204	SALONEK	
205	SALONEK	
206	ZASEDACÍ SÁL	
207	CHODBA	
208	PŘEDSÍN	
209	SPRCHA MUŽI	
210	TOČITÉ SCHODIŠTĚ	
211	WC MUŽI	
212	CHODBA	
213	WC ŽENY	
214	ČAJOVÁ KUCHYŇKA	
215	SPRCHA ŽENY	
216	WC INVALIDÉ	
217	CHODBA	
218	KANCELÁŘ POSLANCU	2 MÍST
219	KANCELÁŘ POSLANCU	2 MÍST
220	KANCELÁŘ POSLANCU	2 MÍST
221	KANCELÁŘ SEKRETARIÁT	2 MÍST
222	HOVORNA	
223	WC PŘESEDY KLUBU	
224	ČAJOVÁ KUCHYŇKA	
225	PROPOJ. SCHODY	
226	MÍST. SLABOPROUD	
227	KANC. PŘEDS. KLUBU	1 MÍSTO
228	KANCELÁŘ SEKRETARIÁT	2 MÍST
229	KANCELÁŘ POSLANCU	2 MÍST
230	ÚKLIDOVÁ KOMORA	
235	HLAVNÍ PODESTA	
236	CHODBA	
237	HOVORNA	
238	CHODBA	
239	KANCELÁŘ PŘESEDY KLUBU	1 MÍSTO
240	ZASEDACÍ MÍSTNOST	
241	CHODBA	
242	UMÝVÁRNA	
243	WC PŘESEDY KLUBU	
244	ČAJOVÁ KUCHYŇKA	
245	CHODBA	
246	KANCELÁŘ POSLANCU	2 MÍST
247	KANCELÁŘ POSLANCU	2 MÍST
248	KANCELÁŘ POSLANCU	2 MÍST
249	KANCELÁŘ POSLANCU	2 MÍST
250	SCHODIŠTĚ	
251	ÚKLIDOVÁ KOMORA	
252	WC + UMÝVÁRNA PŘ. KL.	
253	VÝTAHOVÁ ŠACHTA	
254	CHODBA	
255	CHODBA	
256	ČAJOVÁ KUCHYŇKA	
257	KANCELÁŘ POSLANCU	2 MÍST
258	CHODBA	
259	KANCELÁŘ POSLANCU	2 MÍST
260	KANCELÁŘ POSLANCU	2 MÍST
261	CHODBA	
262	KANCELÁŘ POSLANCU	2 MÍST
263	CHODBA	
263a	TLUMOČNÍCI-DENNÍ MÍSTNOST	
264	KANCELÁŘ POSLANCU	2 MÍST
265	PAVLAČ	
266	CHODBA	
267	CHODBA	
268	KANCELÁŘ POSLANCU	2 MÍST
269	KANCELÁŘ POSLANCU	1 MÍSTO
270	SCHODIŠTĚ DO 3.P.	
271	CHODBA	
272	WC INVALIDA	
273	ČAJOVÁ KUCHYŇKA	
274	MÍSTNOST SLABOPROUD	
275	ÚKLIDOVÁ KOMORA	
276	UMÝVÁRNA + WC MUŽI	
276a	SPRCHA MUŽI	
277	UMÝVÁRNA + WC ŽENY	
277a	SPRCHA ŽENY	
278	KANCELÁŘ PORADCU	2 MÍST
278a	KANCELÁŘ PORADCU	1 MÍSTO
278b	KANCELÁŘ PORADCU	2 MÍST
279	SKLAD	
280	VÝTAHOVÁ ŠACHTA	
281	PŘEDSÍN	
282	KANCELÁŘ POSLANCU	2 MÍST
283	KANCELÁŘ SEKRETÁŘEK	2 MÍST
263b	PŘEKLADATELNA+ZVUKOVÁ RE	

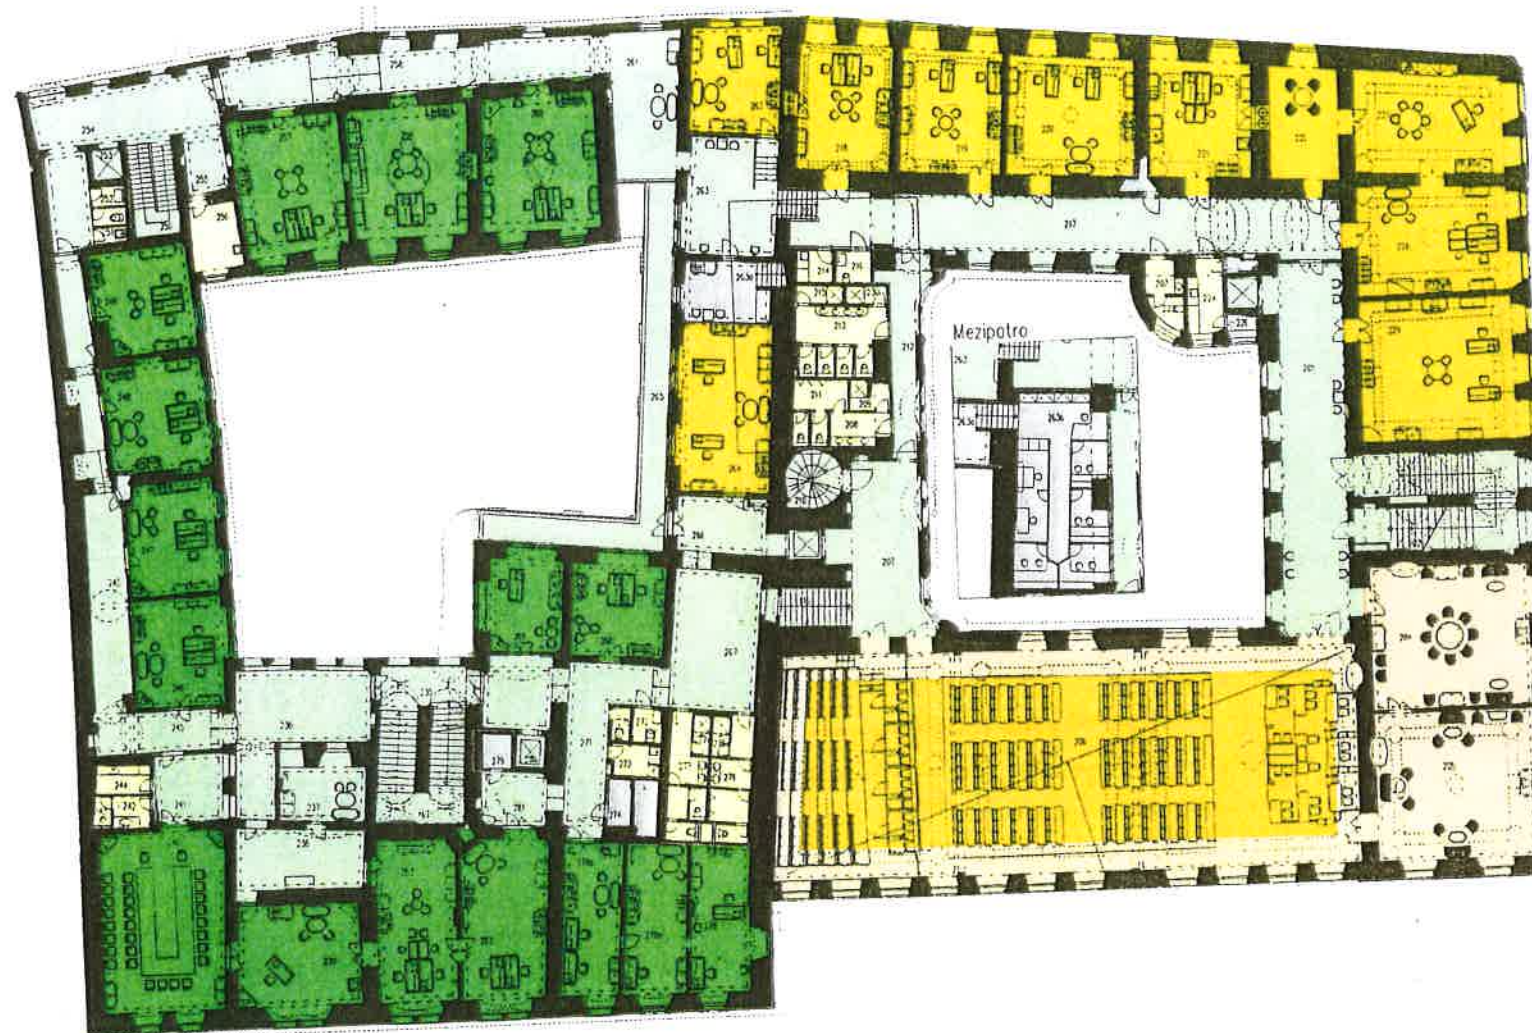

- technické zázemí a pomocné provozy
- komunikace
- sociální zařízení, šatny, denní místnosti
- společenské prostory
- poslanecký klub 68/II členů
- poslanecký klub 19/II členů